

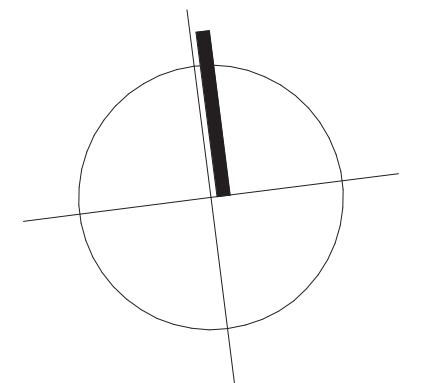


Norden

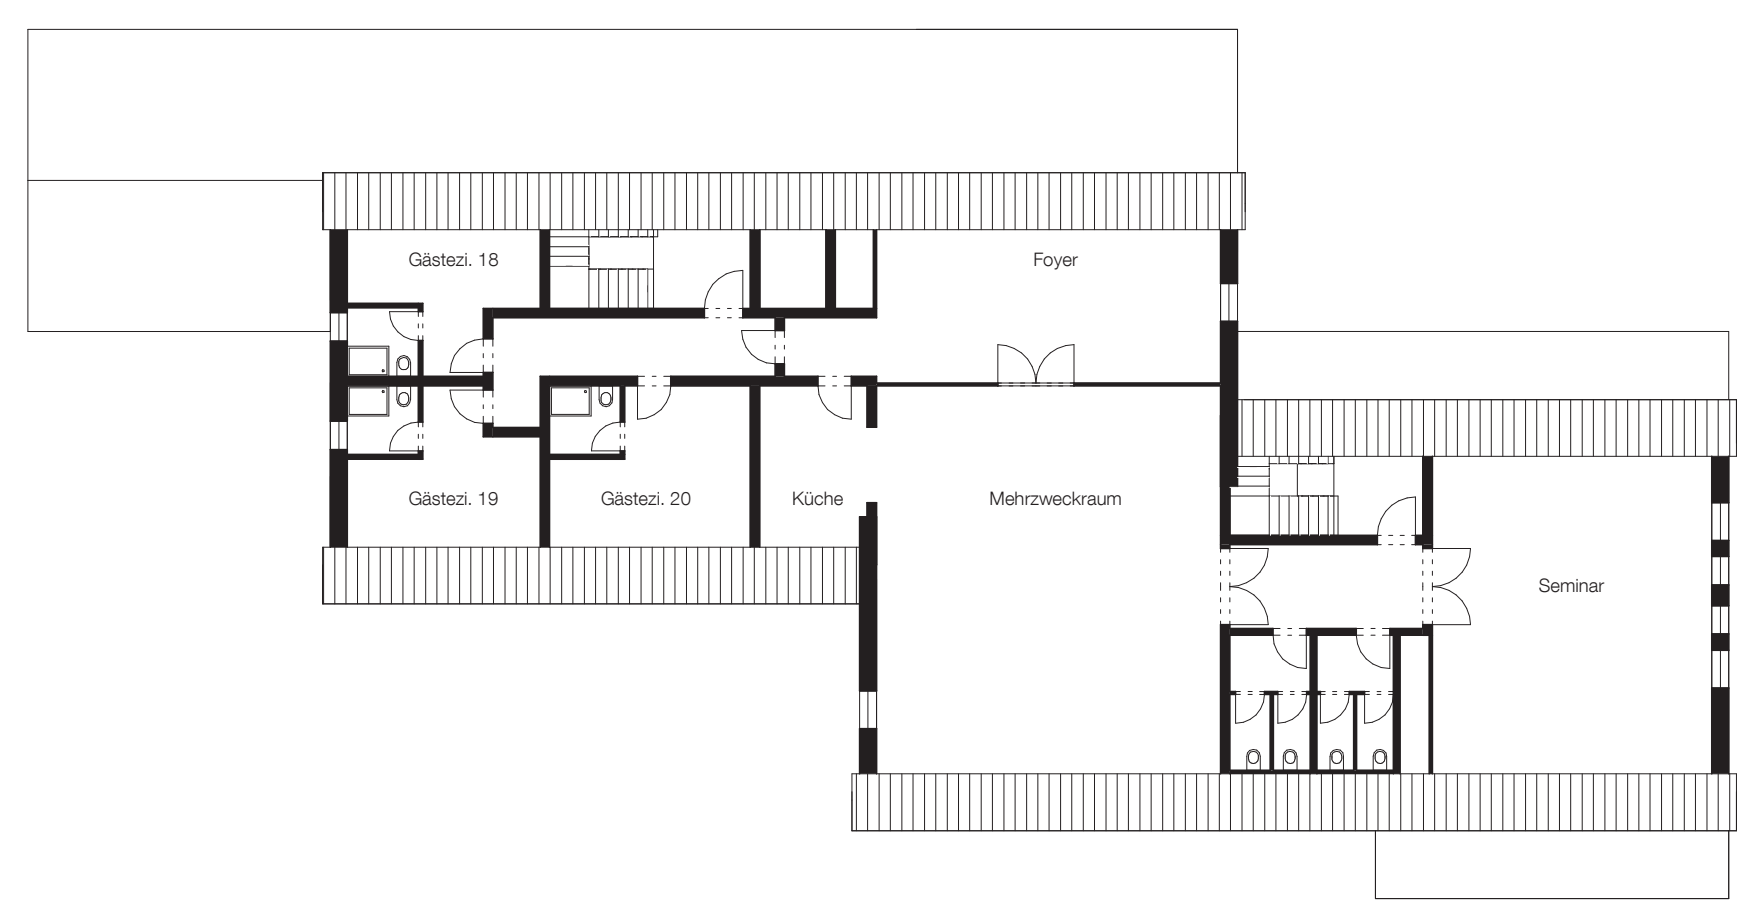

Grundriss Obergeschoss
M 1:200

Grundriss Dachgeschoss
M 1:200

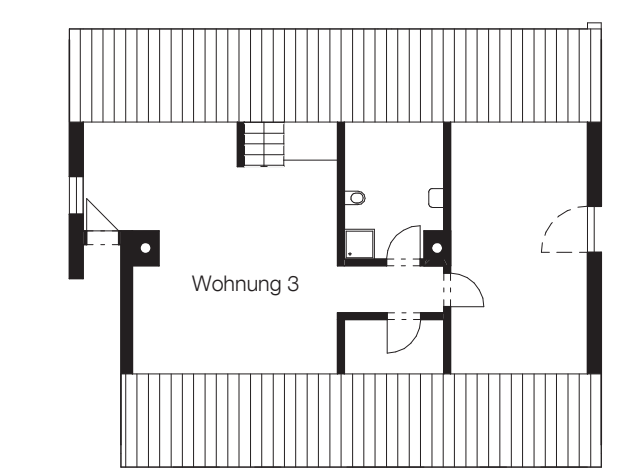

Sondergebiet Gut Minihof Entraching
Vorhabens- und Erschließungsplan 03 von 03:
Grundriss Ober- und Dachgeschoss, Ansichten M 1:200

Adresse:
Minihof 2
86923 Entraching
Flurstück-Nummer 806, 806/8, 806/9
Gemarkung Entraching

Datum: 27.10.2020
Planstand: 1:200
Maßstab: 1:200
Planer: BfA:
Plan 03

Bauherr:
Sophia Madelung
Minihof 2
86823 Entraching

Planer:
Müller-Hahl & Becherer
Architekten PartGmbH
Büro für Architektur
Alle Bergstraße 495 | 86899 Landsberg
Fon: 08191-9789251
Fax: 08191-9789252
E-Mail: info@bureau-f-a.de

Planschlüssel: Vorhabens- und Erschließungsplan 03 von 03
Planzeichner: mmh
Planindex: X

Planinhalt:
Vorhabens- und Erschließungsplan 03 von 03:
Grundriss Ober- und Dachgeschoss, Ansichten M 1:200